


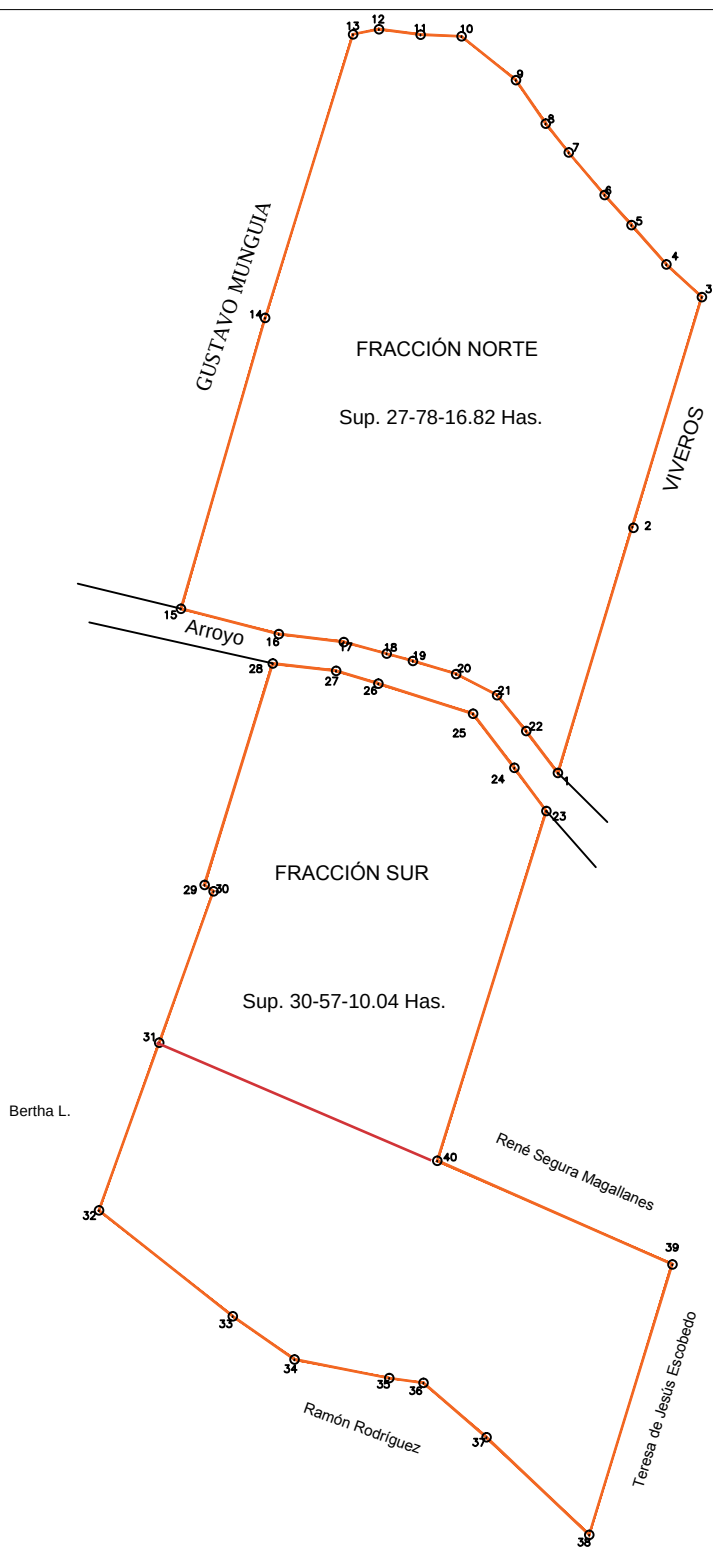

CUADRO DE CONSTRUCCION POL. NORTE						
LADO EST	PV	RUMBO	DISTANCIA	V	C O O R D E N A D A S U T M	
					Y	X
				1	2,280,442.580	668,346.090
1	2	N 1°51'01.03" E	283.873	2	2,280,714.285	668,428.377
2	3	N 1°51'01.03" E	285.128	3	2,280,988.010	668,505.230
3	4	N 47°24'27.02" W	53.193	4	2,281,004.010	668,466.070
4	5	N 41°30'15.28" W	57.872	5	2,281,047.370	668,427.590
5	6	N 41°47'32.87" W	44.611	6	2,281,080.630	668,397.860
6	7	N 40°18'25.17" W	81.449	7	2,281,127.490	668,358.110
7	8	N 38°14'33.10" W	40.744	8	2,281,159.490	668,332.890
8	9	N 34°38'11.41" W	58.304	9	2,281,207.480	668,299.780
9	10	N 51°08'37.42" W	76.972	10	2,281,255.770	668,239.840
10	11	N 87°44'46.52" W	45.255	11	2,281,257.549	668,194.820
11	12	N 82°24'23.70" W	46.281	12	2,281,263.662	668,148.765
12	13	S 78°51'52.06" W	29.317	13	2,281,268.000	668,120.000
13	14	S 17°13'01.82" W	327.830	14	2,280,944.880	668,022.984
14	15	S 16°09'28.20" W	334.056	15	2,280,624.000	667,930.000
15	16	S 78°27'55.96" E	111.571	16	2,280,596.000	668,038.000
16	17	S 83°04'34.17" E	72.418	17	2,280,587.270	668,109.890
17	18	S 74°41'40.04" E	48.832	18	2,280,574.380	668,158.990
18	19	S 74°30'06.72" E	30.053	19	2,280,566.350	668,185.950
19	20	S 73°18'30.32" E	50.101	20	2,280,551.860	668,233.840
20	21	S 82°34'43.41" E	50.876	21	2,280,528.530	668,279.100
21	22	S 38°51'55.99" E	50.885	22	2,280,488.910	668,311.030
22	1	S 37°08'59.17" E	58.101	1	2,280,442.580	668,346.090
SUPERFICIE = 277,816.824 m2						

CUADRO DE CONSTRUCCION POL. SUR						
LADO EST	PV	RUMBO	DISTANCIA	V	C O O R D E N A D A S U T M	
					Y	X
				23	2,280,400.550	668,333.480
23	24	N 38°33'28.06" W	59.533	24	2,280,448.370	668,298.020
24	25	N 37°18'41.30" W	74.998	25	2,280,508.020	668,252.560
25	26	N 72°20'33.50" W	109.751	26	2,280,541.310	668,147.990
26	27	N 73°17'42.48" W	48.610	27	2,280,556.340	668,101.230
27	28	N 83°27'19.97" W	70.279	28	2,280,563.350	668,031.409
28	29	S 17°09'03.02" W	255.721	29	2,280,319.000	667,956.000
29	30	S 55°00'28.73" E	12.207	30	2,280,312.000	667,968.000
30	31	S 10°45'44.72" W	177.451	31	2,280,145.000	667,908.000
31	32	S 10°45'12.95" W	196.736	32	2,259,959.841	667,839.008
32	33	S 51°36'43.50" E	186.348	33	2,259,842.880	667,987.140
33	34	S 85°08'11.81" E	83.237	34	2,259,795.280	668,055.410
34	35	S 78°48'42.71" E	106.414	35	2,259,774.552	668,159.790
35	36	S 82°11'21.14" E	38.477	36	2,259,769.322	668,197.910
36	37	S 49°05'51.51" E	91.807	37	2,259,709.210	668,287.300
37	38	S 46°30'48.13" E	156.386	38	2,259,601.588	668,380.764
38	39	N 17°05'08.44" E	312.452	39	2,259,900.250	668,472.583
39	40	N 66°13'50.03" W	283.632	40	2,260,014.570	668,212.990
40	23	N 17°20'11.80" E	404.349	23	2,280,400.550	668,333.480
SUPERFICIE = 305,710.037 m2						

SUPERFICIE TOTAL
Sup. 58-35-26.86 Has.

PLANO TOPOGRÁFICO.

PREDIO: FRACCIÓN "NORTE" Y SUR"
CAJITITLAN
MUNICIPIO: TLAJOMULCO.
ESTADO: JALISCO.
POLÍGONO RESULTANTE DE LAS ESCRITURAS:

SIMBOLOGÍA

VÍAS DE COMUNICACIÓN

Carretera Pavimentada

Terracería o Brecha

Ferrocarril

Puente

LIMITES

Internacional

Estatad

Ejidal

Propiedad

Fracción "NORTE"

27-78-16.82 Has.

Fracción "SUR"

30-57-10.04 Has.

CLASE DE LA TIERRA Y USO DEL SUELO

☐ Riego

☐ Temporal

☐ Agostadero

☐ Monte

☐ Agrícola

☐ Pecuario

☐ Agropecuario

☐ Forestal

☐ Acuicola

☐ Rústico

☐ Reserva Ecológica

☐ Urbano

PLANO TOPOGRÁFICO

ELABORADO CON FINES ILUSTRATIVOS, SE MUESTRA :
EN COLOR NARANJA LAS FRACCIONES NORTE Y SUR DEL PREDIO
LOCALIZADO AL PONIENTE DE LA LAGUNA DE CAJITITLAN,
MUNICIPIO DE TLAQUEPAQUE, JALISCO, CON SUPERFICIE TOTAL
DE 58-35-26.86 Has.

